


No.	吊物表
1	プロセニアムライト
2	水引幕
3	引割緞帳
4	バトン1
5	バトン2・文字幕1
6	バトン3・袖幕1
7	サスペンションライト1
8	バトン4
9	バトン5
10	バトン6
11	バトン7・文字幕2
12	バトン8・袖幕2
13	サスペンションライト2
14	バトン9
15	バトン10
16	バトン11
17	バトン12・文字幕3
18	バトン13・中割幕
19	サスペンションライト3
20	バトン14
21	バトン15
22	バトン16・文字幕4
23	バトン17・袖幕4
24	アップパー・バトン18
25	バトン19
26	大黒幕
27	大黒幕
28	バトン19

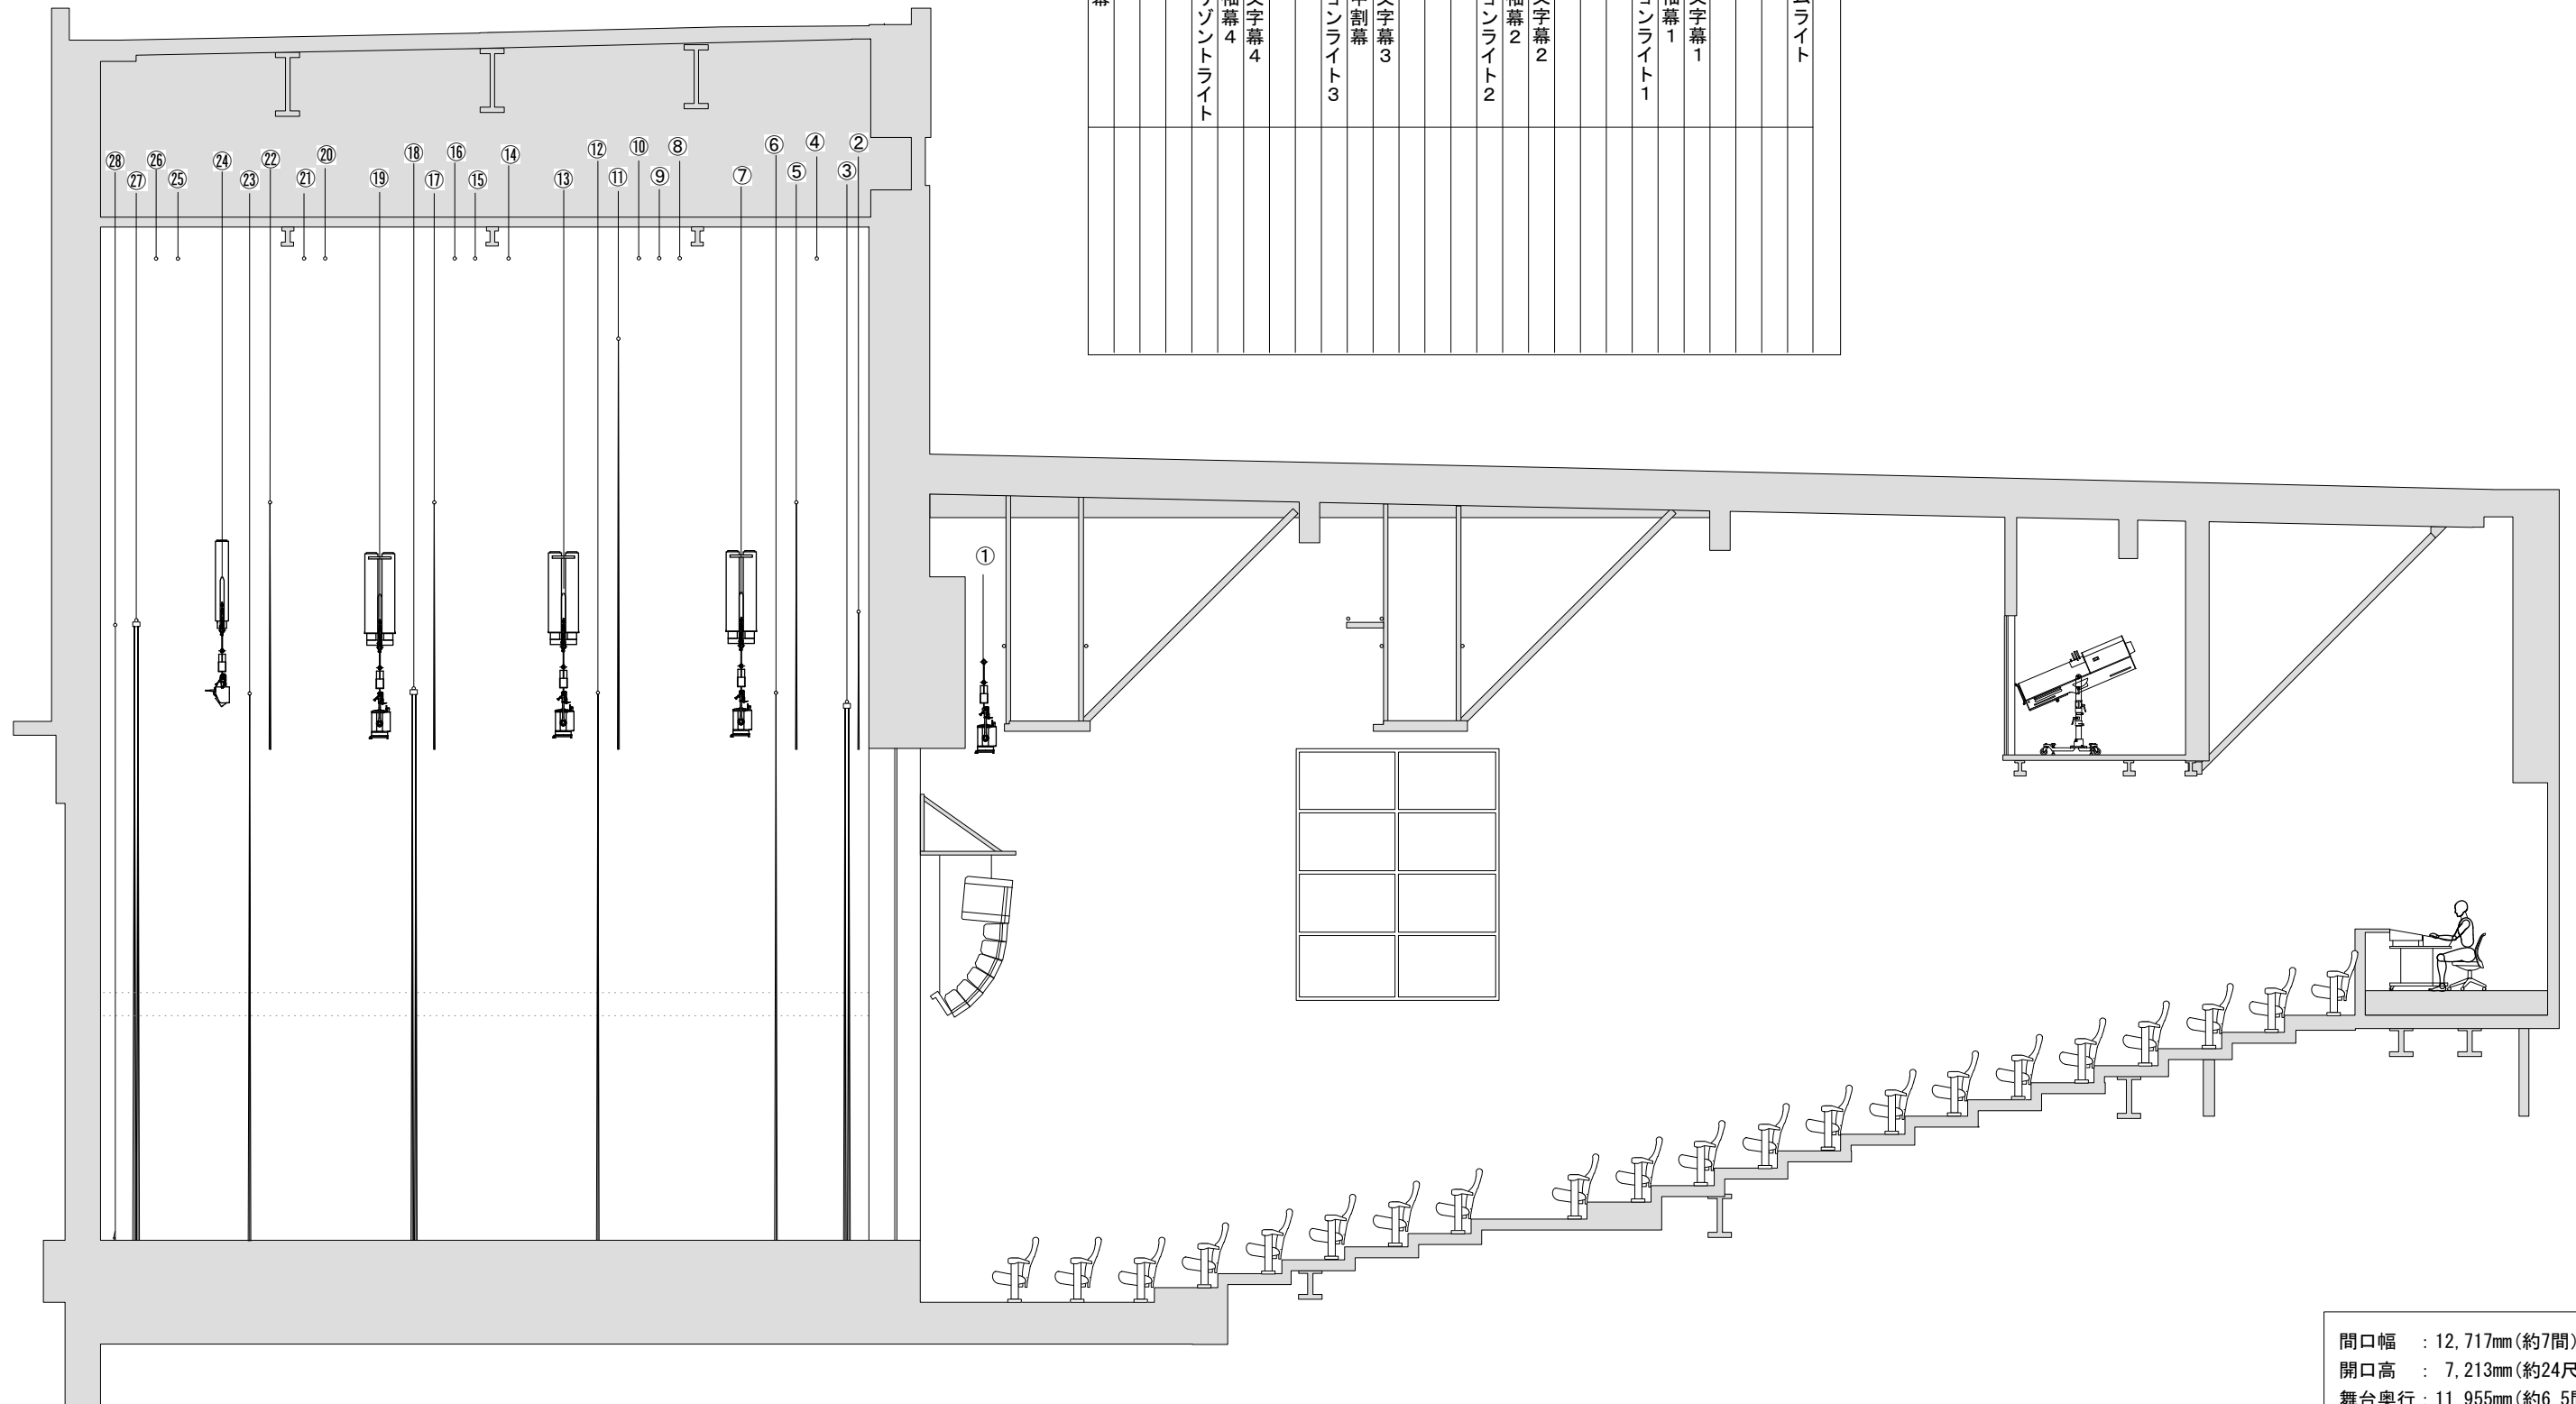

間口幅 : 12,717mm(約7間)
 開口高 : 7,213mm(約24尺)
 舞台奥行 : 11,955mm(約6.5間)
 舞台高 : 910mm(約3尺)
 スノコ高 : 14,800mm(約8間)

2023.11/10修正版

IMM THEATER

断面図
A3/1:100

東京都文京区後楽1丁目3番53号

公演/

主催/

公演日 / / ~ / /